REGELQUERSCHNITT

B 129 - Alkoven / 3.129

Umfahrung Bieberbergsiedlung

Straßenwesen
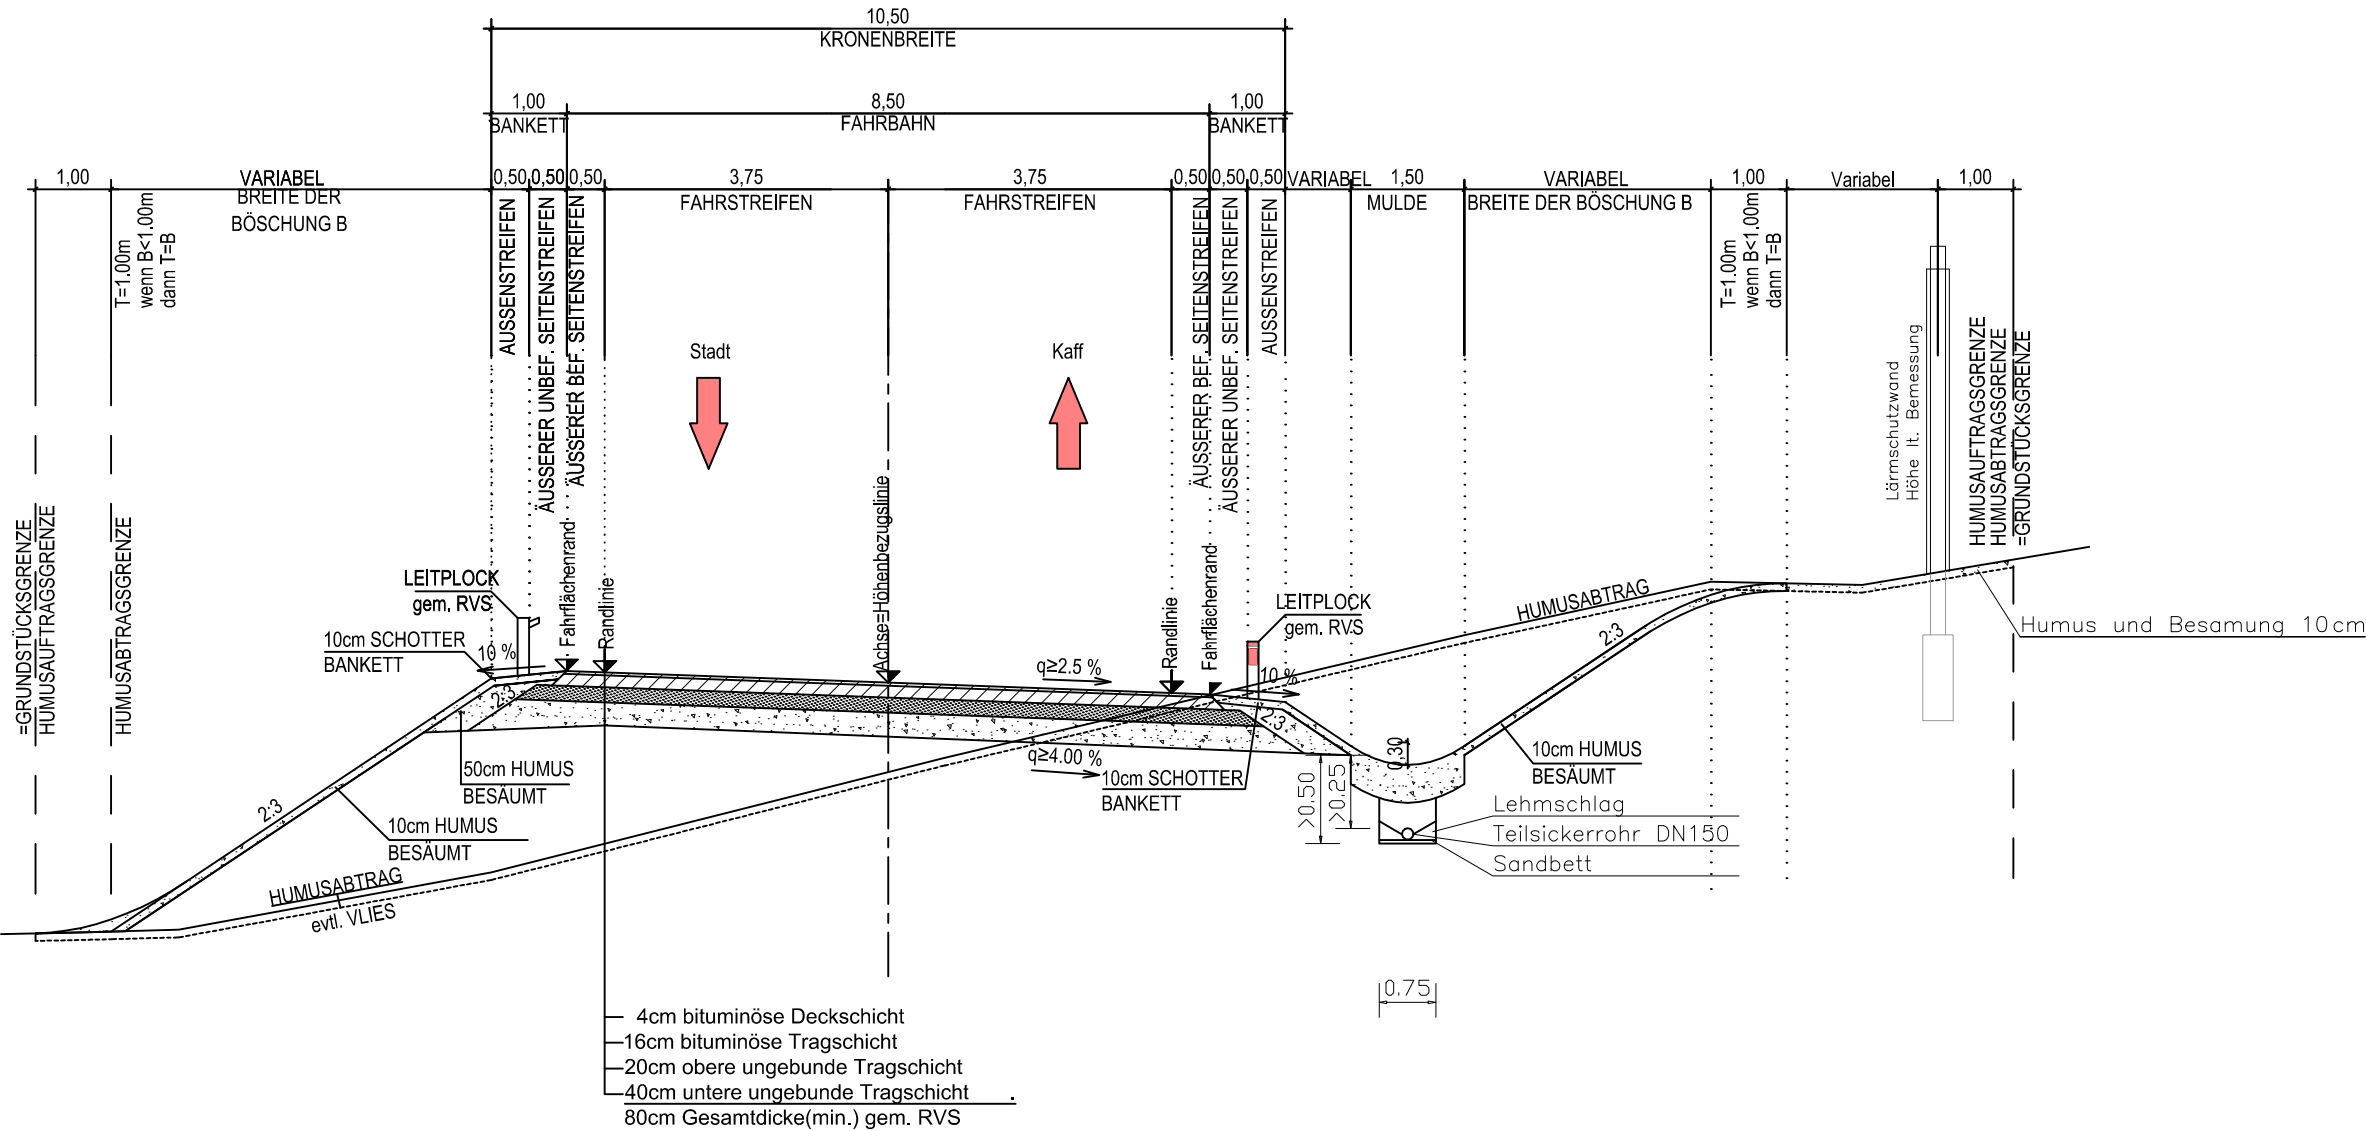
Anschnitt M 1:100